
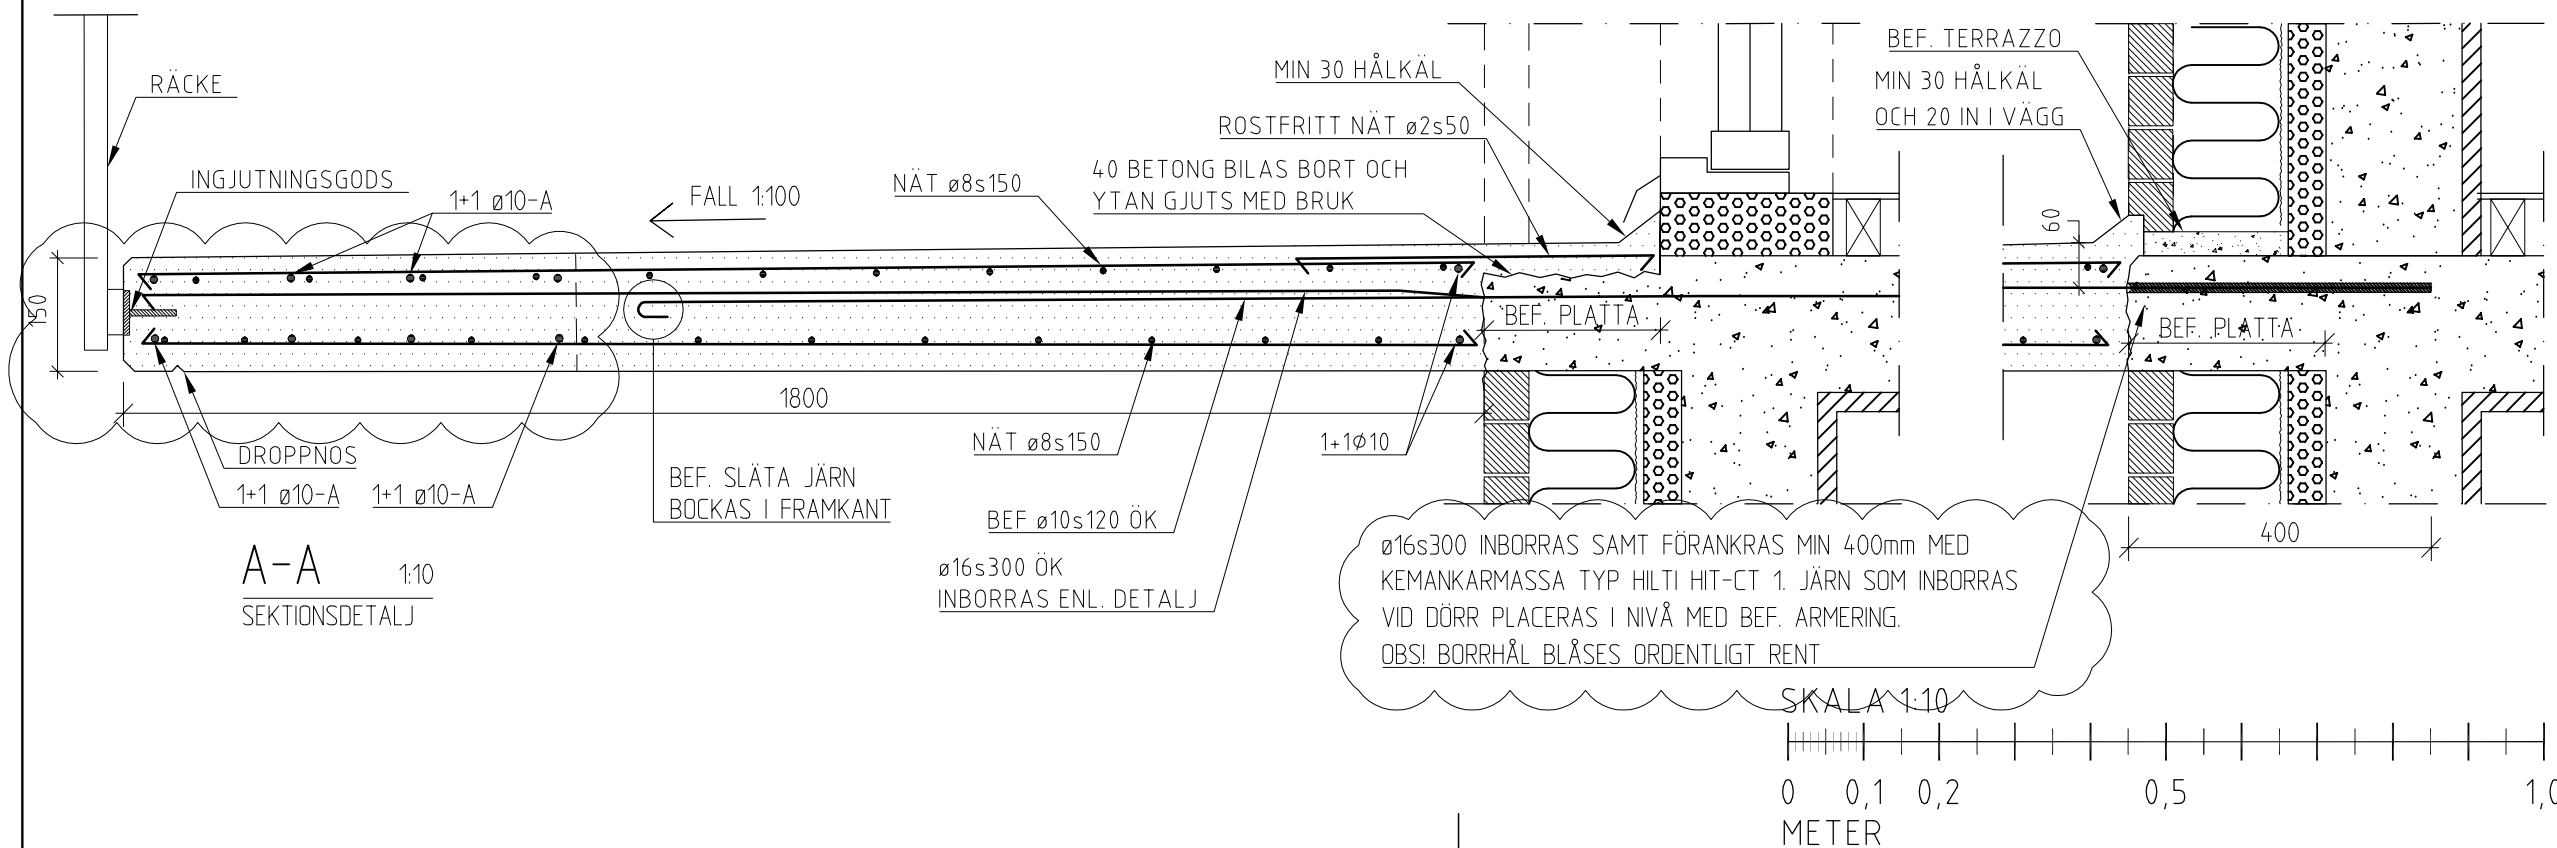


SKALA 1:20

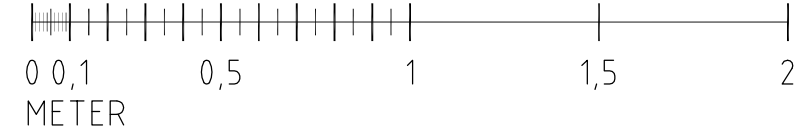

FÖRESKRIFTER
ALLMÄNNA FÖRESKRIFTER

EXAKTA MÅTT MÅSTE
KONTROLLERAS PÅ PLATS.

DIMENSIONERANDE LASTER:
NYTTIG LAST:
BALKONG: 3,5 kN/m²

BETONG:
KVALITET:
PLASTFIBERARMERAD C35/45
MED ANLÄGGNINGSCEMENT
EXP.KLASS: XC4+XF3
TÄCKSKIKT 30 MM
MAX V_{ct}: 0,45
LUFT 5,5 %

ARMERING:
STÄNGER: K500C-T
NÄT NK500AB-W

B FÖRLÄNGNING AV PLATTA 220114 M.HE
A BILNING VID TRÖSKEL,MM 211221 S.TA

BET ANT ANDRINGEN AVSER DATUM SIGN

BYGGHANDLING
civilbyrå

Bellmansgatan 30, 118 47 Stockholm
tel. 070-275 20 09

K Civilbyrå Bellmansgatan 30, 118 47 Stockholm

UPPDRAG NR 2021129 RITAD/KONSTR AV M.HE. HANDLÄGGARE M.HE.
DATUM 2021-12-07 ANSVARIG SIMO TAMMINEN

LUTHAGEN 6:1 & 7:3
BALKONGTYP 1
PLAN & SEKTION

SKALA A3 1:20 1:10 NUMMER K-20-1-101 BET B