



SKALA 1:20

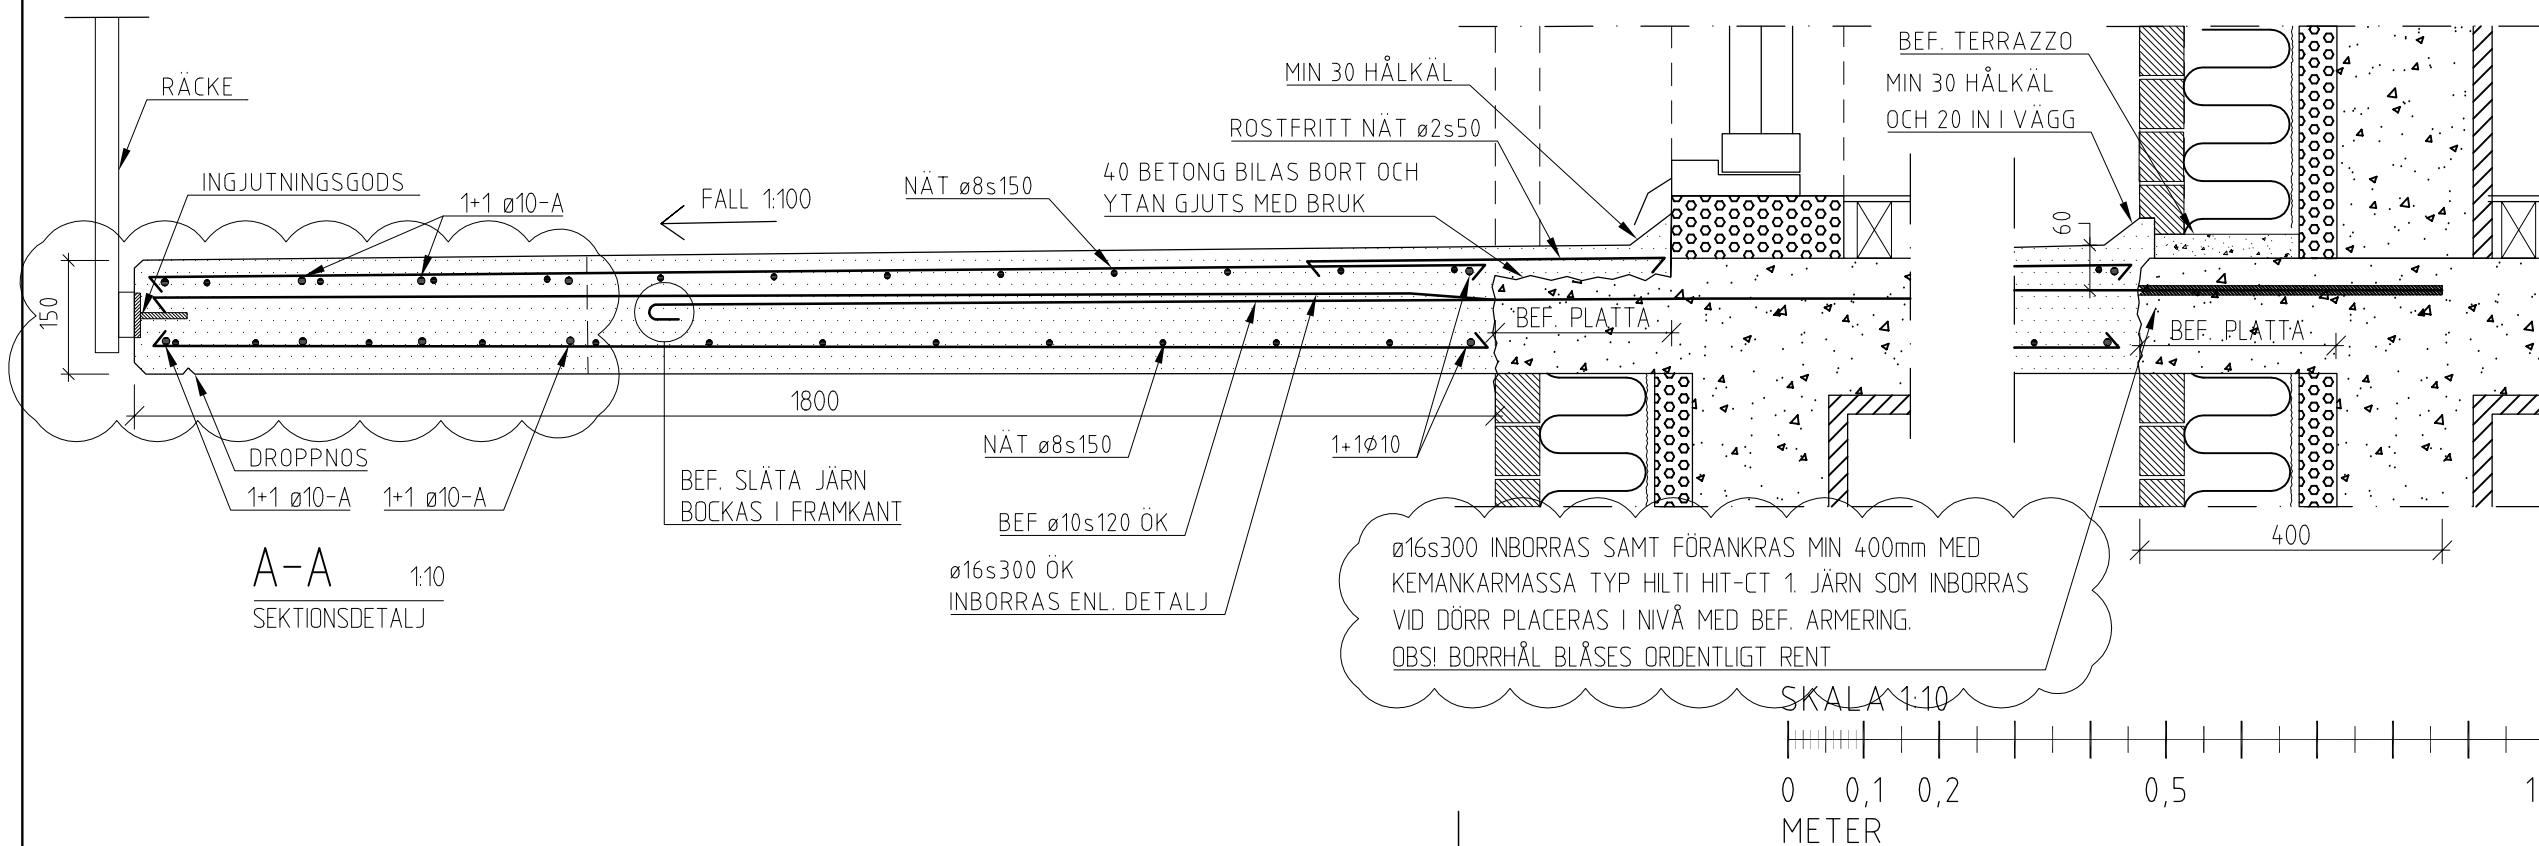

A	FÖRLÄNGNING AV PLATTA 220114	M.HE
BET	ANT	ANDRINGEN AVSER
		DATUM
		SIGN

FÖRHANDSKOPIA

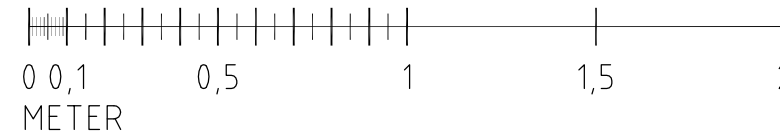

Bellmansgatan 30, 118 47 Stockholm  
tel. 070-275 20 09

K Civilbyrån Bellmansgatan 30, 118 47 Stockholm

UPPDRAG NR 2021055	RITAD/KONSTR AV M.HE.	HANDLÄGGARE M.HE.
DATUM 2021-11-25	ANSVARIG Simo Tamminen	

LUTHAGEN 6:1 & 7:3  
BALKONGTYP 3  
PLAN & SEKTION

SKALA A3 1:20 1:10	NUMMER K-20-1-103	BET A
-----------------------	----------------------	----------